


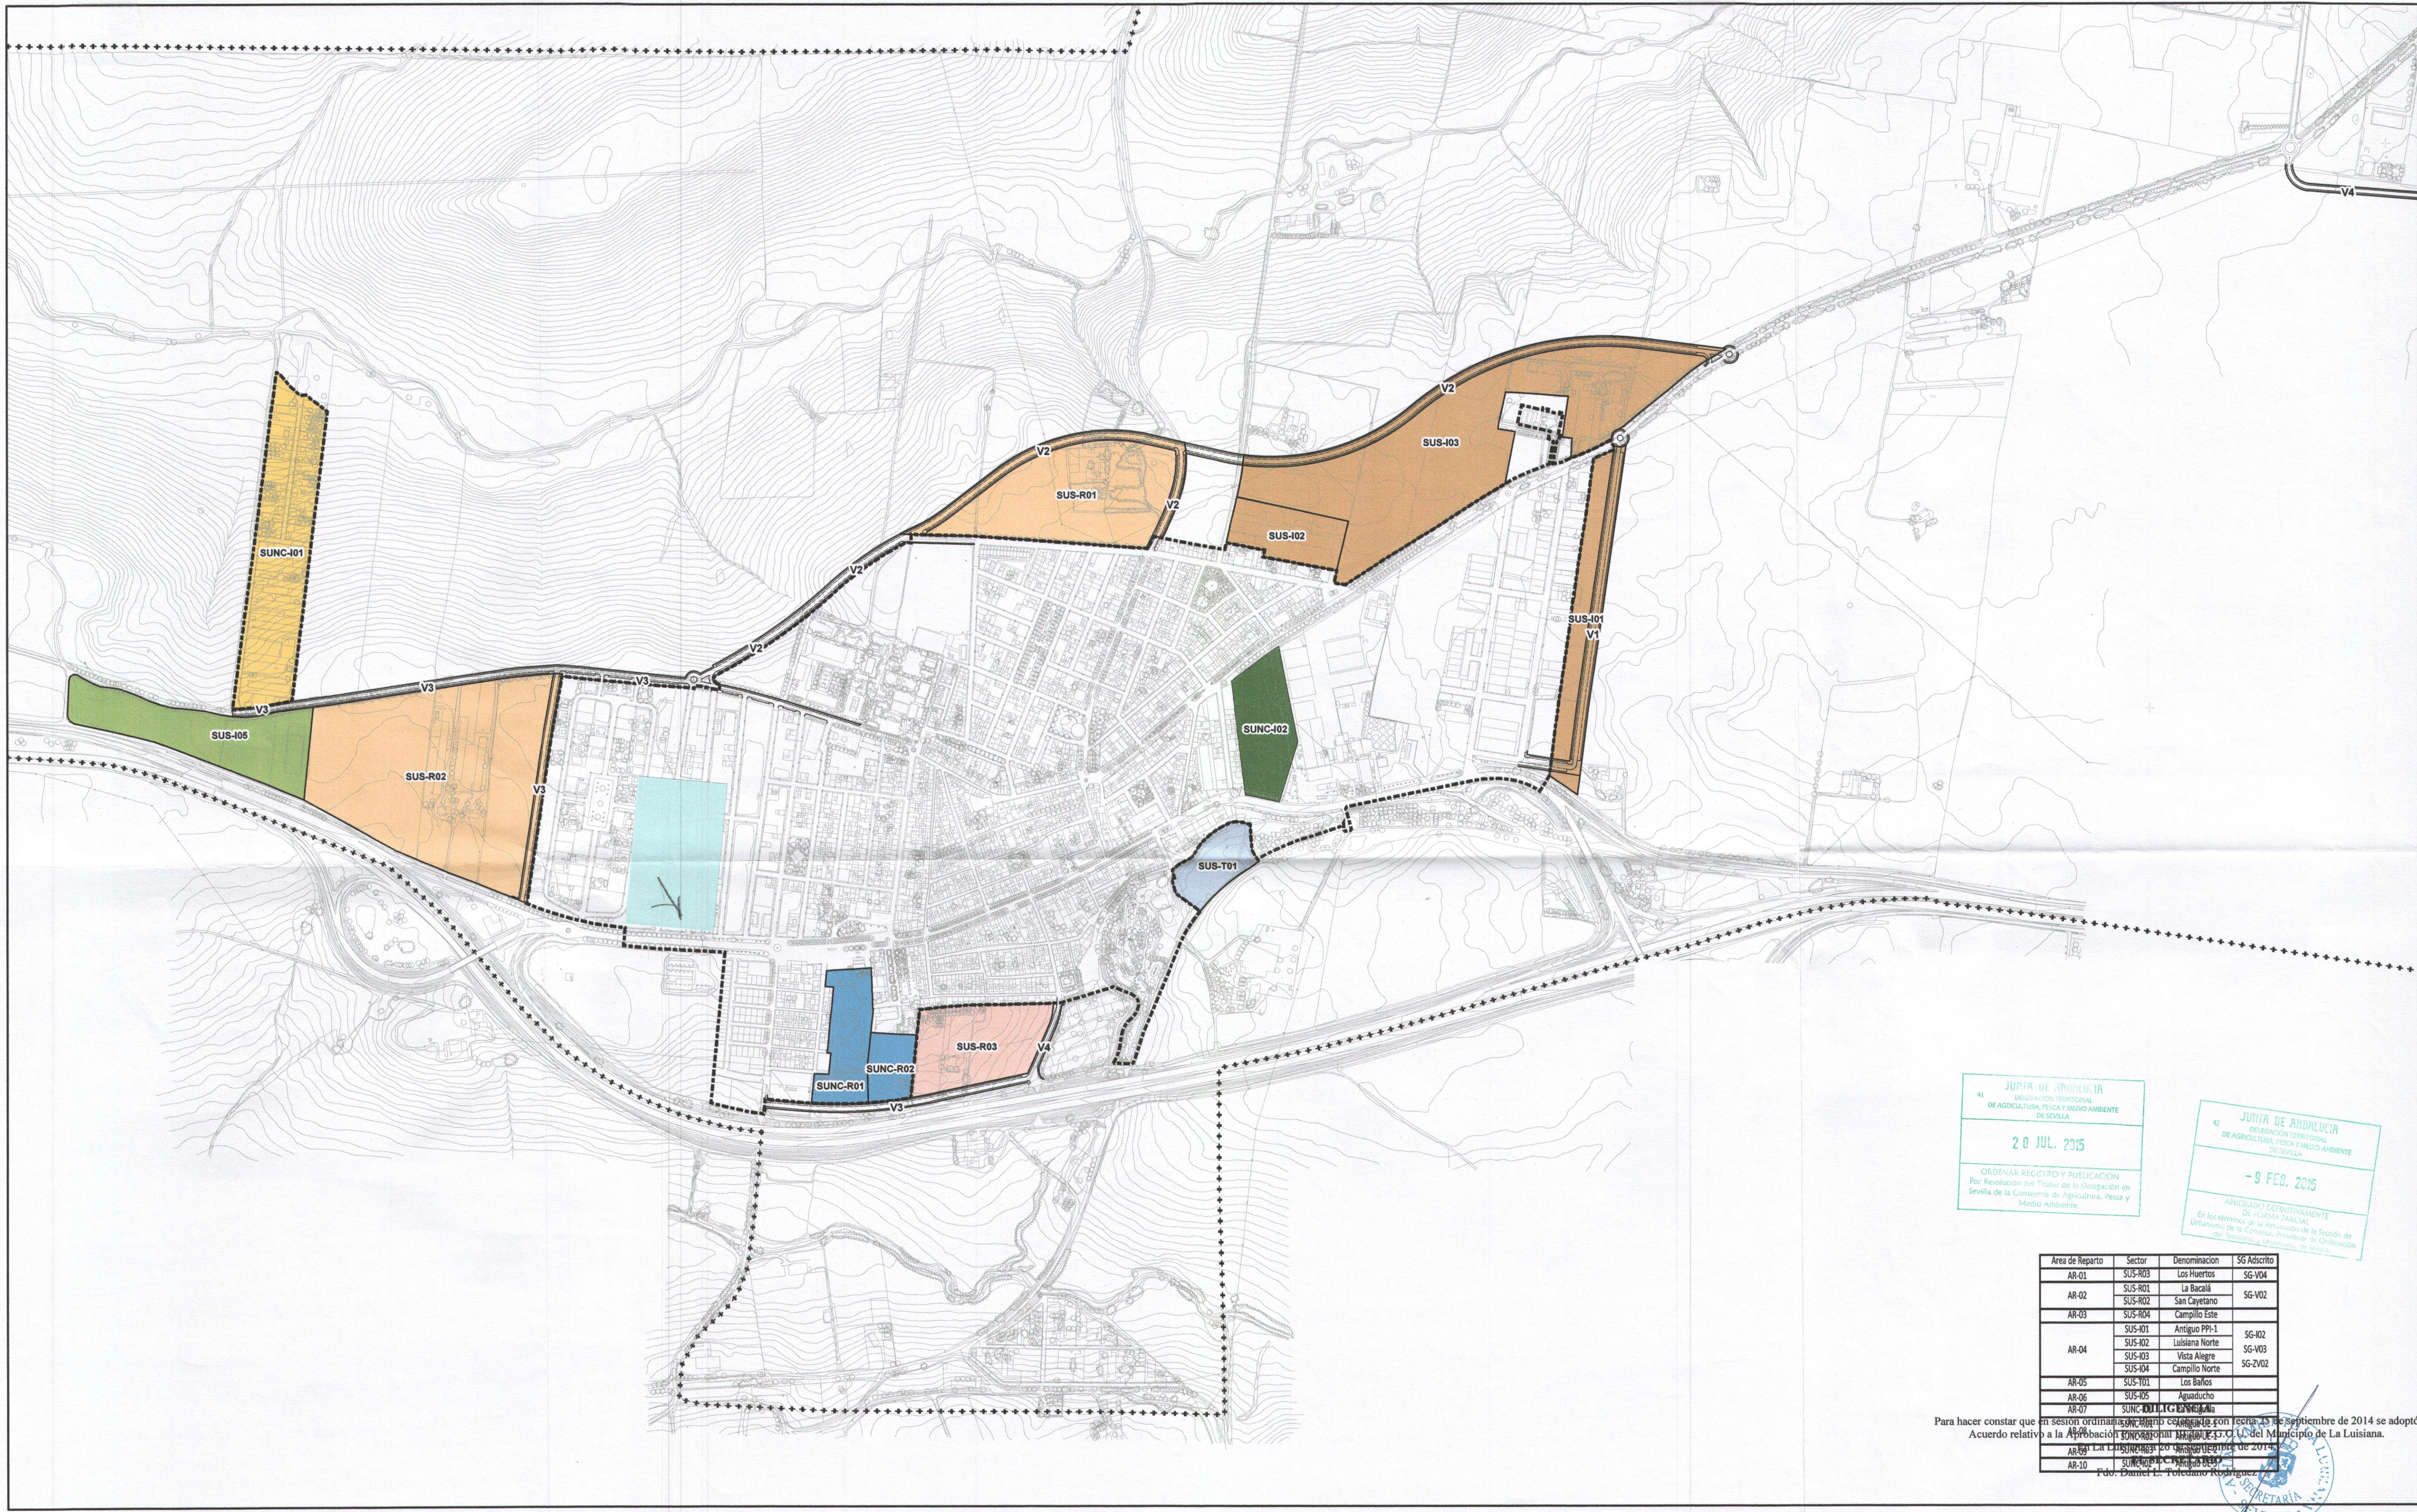

JUNTA DE ANDALUCÍA
DELEGACIÓN TERRITORIAL
DE AGRICULTURA, PESCA Y MEDIO AMBIENTE
DE SEVILLA

20 JUL. 2015

ORDENAR REGISTRO Y PUBLICACIÓN
Por Resolución del Titular de la Delegación en
Sevilla de la Consejería de Agricultura, Pesca y
Medio Ambiente.

JUNTA DE ANDALUCÍA
DELEGACIÓN TERRITORIAL
DE AGRICULTURA, PESCA Y MEDIO AMBIENTE
DE SEVILLA




- 9 FEB. 2015

APROBADO DEFINITIVAMENTE
DE FORMA PARCIAL
En los términos de la Resolución de la Sección de
Urbanismo de la Comisión Provincial de Ordenación
del Territorio y Urbanismo de Sevilla.

Area de Reparto	Sector	Denominación	SG Adscrito
AR-01	SUS-R03	Los Huertos	SG-V04
AR-02	SUS-R01	La Bacalá	SG-V02
AR-03	SUS-R02	San Cayetano	
	SUS-R04	Campillo Este	
	SUS-I01	Antiguo PPI-1	SG-02
	SUS-I02	Luisiana Norte	SG-V03
	SUS-I03	Vista Alegre	SG-Z02
	SUS-I04	Campillo Norte	
AR-05	SUS-I01	Los Baños	
AR-06	SUS-I05	Aguadulcho	
AR-07	SUNC-I01	Campillo Este	
AR-08	SUNC-I02	Campillo Este	
AR-09	SUNC-R01	Campillo Este	
AR-10	SUNC-R02	Campillo Este	

Para hacer constar que en sesión ordinaria de pleno celebrada con fecha 25 de septiembre de 2014 se adoptó el Acuerdo relativo a la Aprobación Provisional III del Plan General de Ordenación Urbánística de La Luisiana, se acuerda lo siguiente:

- Area de Reparto 01
- Area de Reparto 02
- Area de Reparto 03
- Area de Reparto 04
- Area de Reparto 05
- Area de Reparto 06
- Area de Reparto 07
- Area de Reparto 08
- Area de Reparto 09
- Area de Reparto 10
- Tipo de Vial (V0)

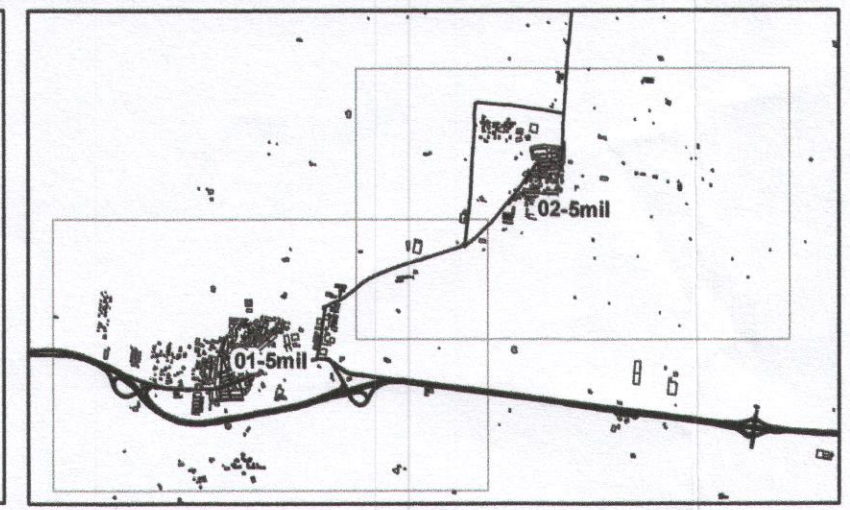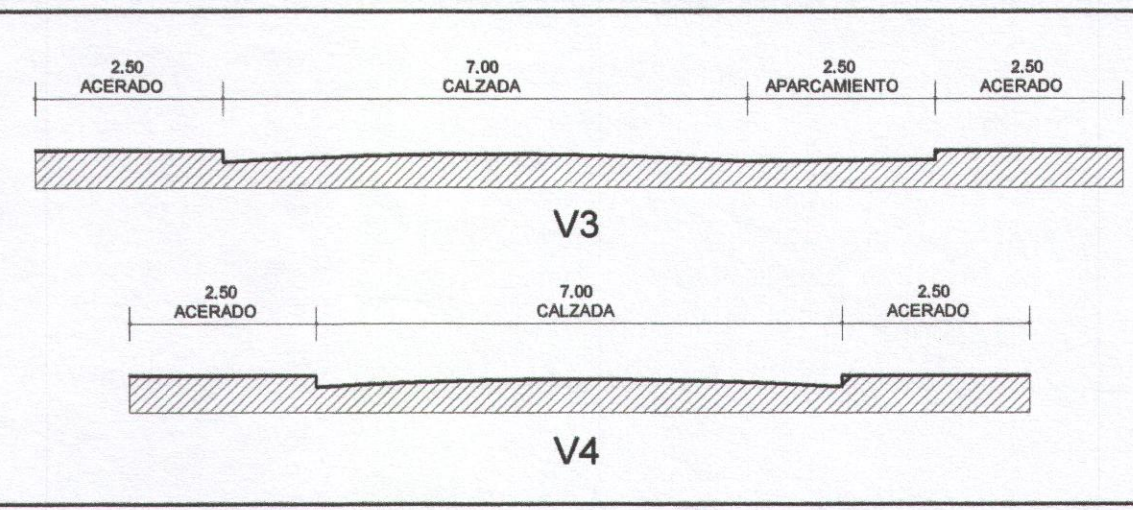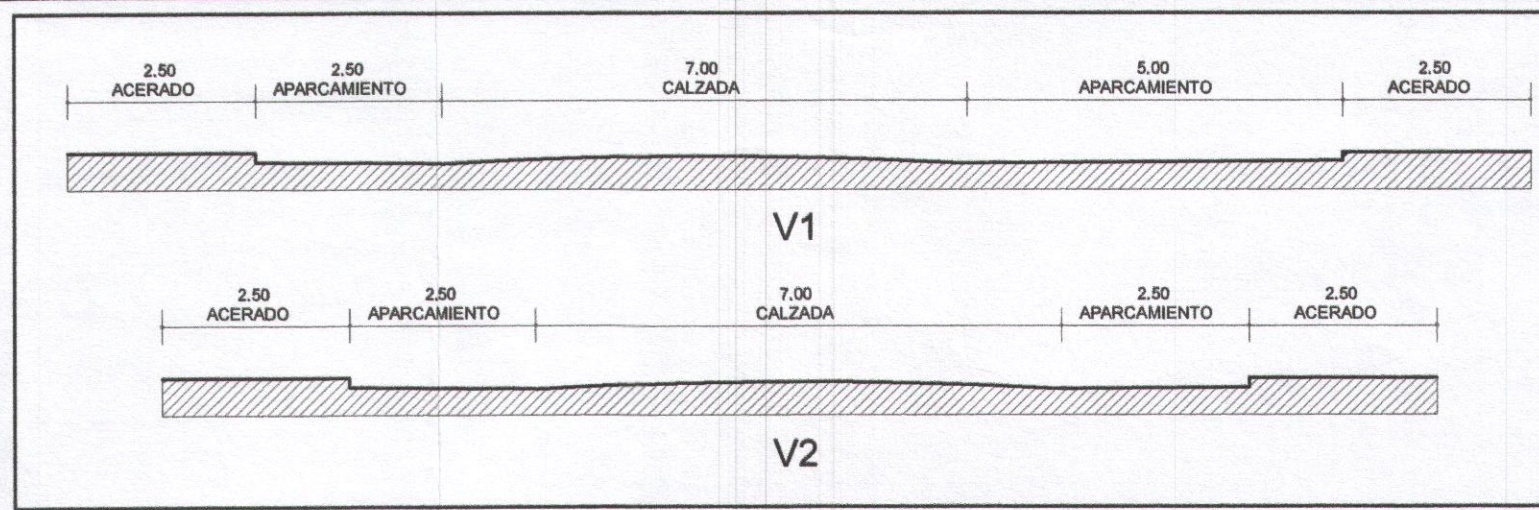

JUNTA DE ANDALUCÍA
CONSEJERÍA DE AGRICULTURA, PESCA Y MEDIO AMBIENTE
EXCMO. AYUNTAMIENTO DE LA LUISIANA
DOCUMENTO DE APROBACIÓN PROVISIONAL III DEL
PLAN GENERAL DE ORDENACIÓN URBANÍSTICA

AREAS DE REPARTO Y TIPO DE VIAL

ARQUITECTOS:
Valle García-Vorcia Cejuna
M^a. Carmen Sanjuán Martínez
Desiderio Sanjuán Martínez

ASESORES:
Francisco M. Castellano González
Enrique Olivas Méndez

JULIO 2014

ORDSURB S.C.

Hoja
01-5ml
OE-5
Escala: 1:5.000